


PLAN D'INTERVENTION

RESTAURANT LE MURIN (EXEMPLE)
REZ-DE-CHAUSSÉE

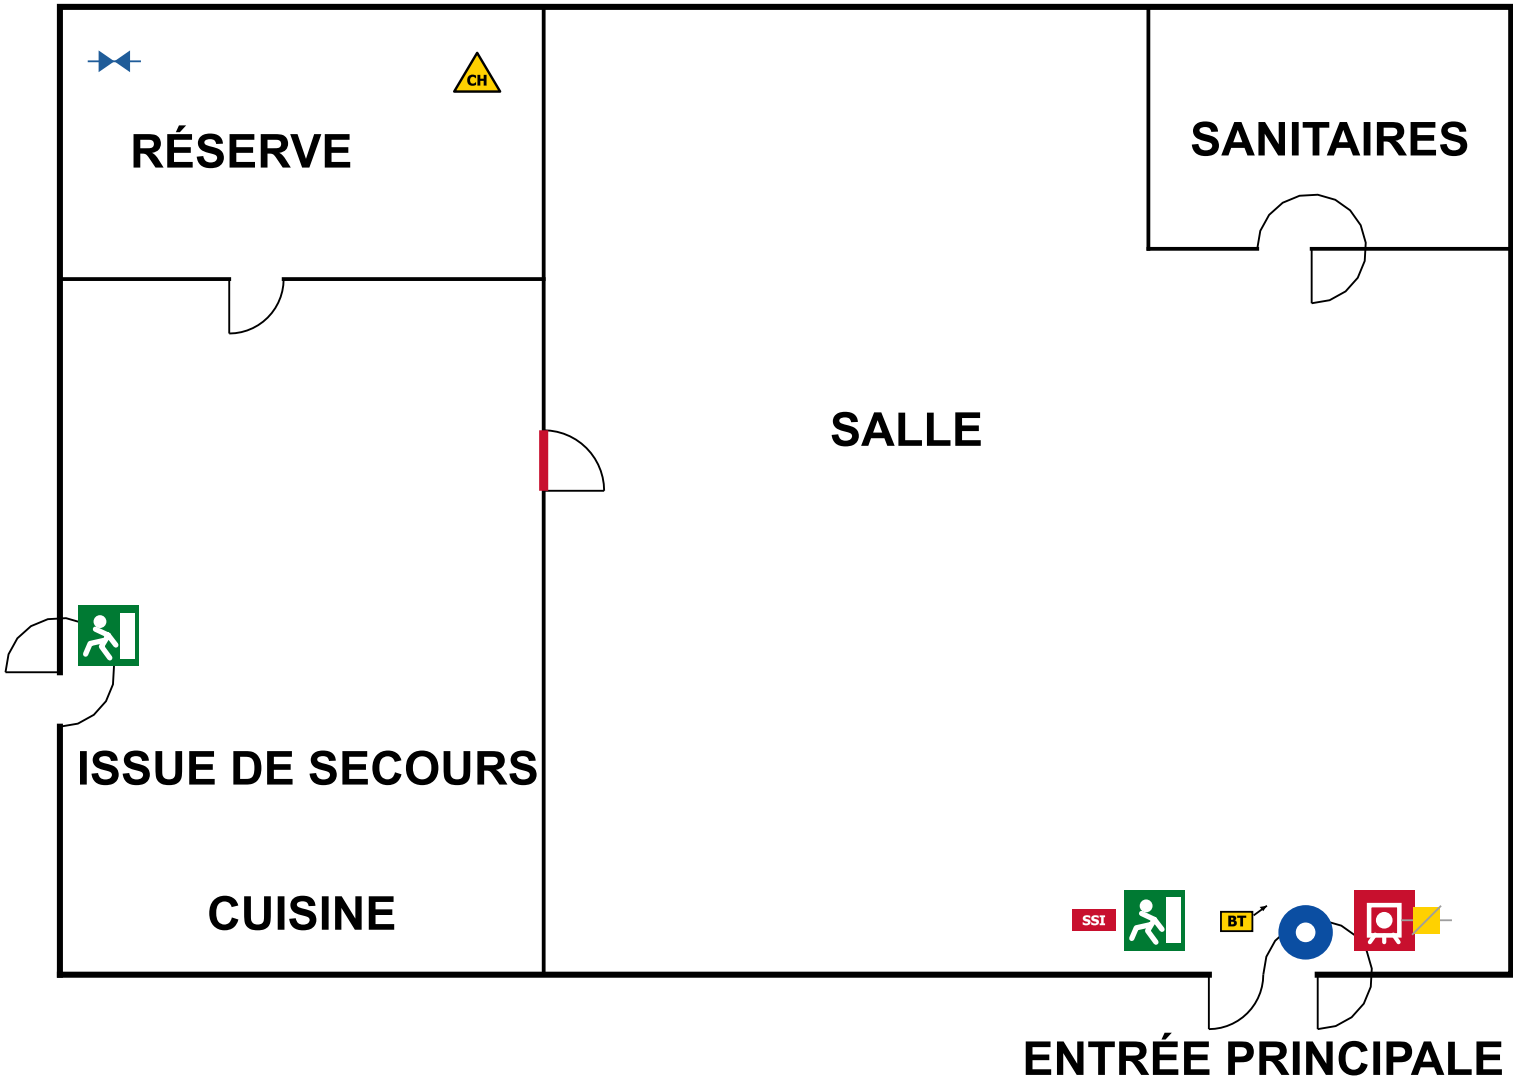

LÉGENDE

- Coupure électrique BT
- Barrage gaz de ville
- Barrage eau général
- Chaufferie (local à risque)
- Tableau de signalisation SSI
- Issue de secours
- Déclencheur manuel d'alarme
- Vous êtes ici
- Porte de recouplement

REPÈRES SECOURS

Nord géographique : ↑ haut de plan
Coordonnées : 48.8566 N, 2.3522 E
Échelle 1:125
Accès secours : façade sud

CONSIGNES INTERVENANTS

Coupure BT : local technique sud.
Gaz de ville : façade sud.
Eau : réserve, angle nord-ouest.
Chaufferie : réserve, angle nord.
Ni photovoltaïque ni borne VE.
Contenu arrêté au BAT.

Concepteur MYOTIX myotix.fr	Établissement et adresse Restaurant Le Murin (exemple) 12 rue de l'Exemple, 75000 Paris	Étage Rez-de-chaussée	Date de conception 08/08/2026	Numéro du plan MYX-EX02-RDC Échelle 1:125
--	---	--------------------------	----------------------------------	---