


PLAN D'ÉVACUATION


RESTAURANT LE MURIN (EXEMPLE)
REZ-DE-CHAUSSÉE

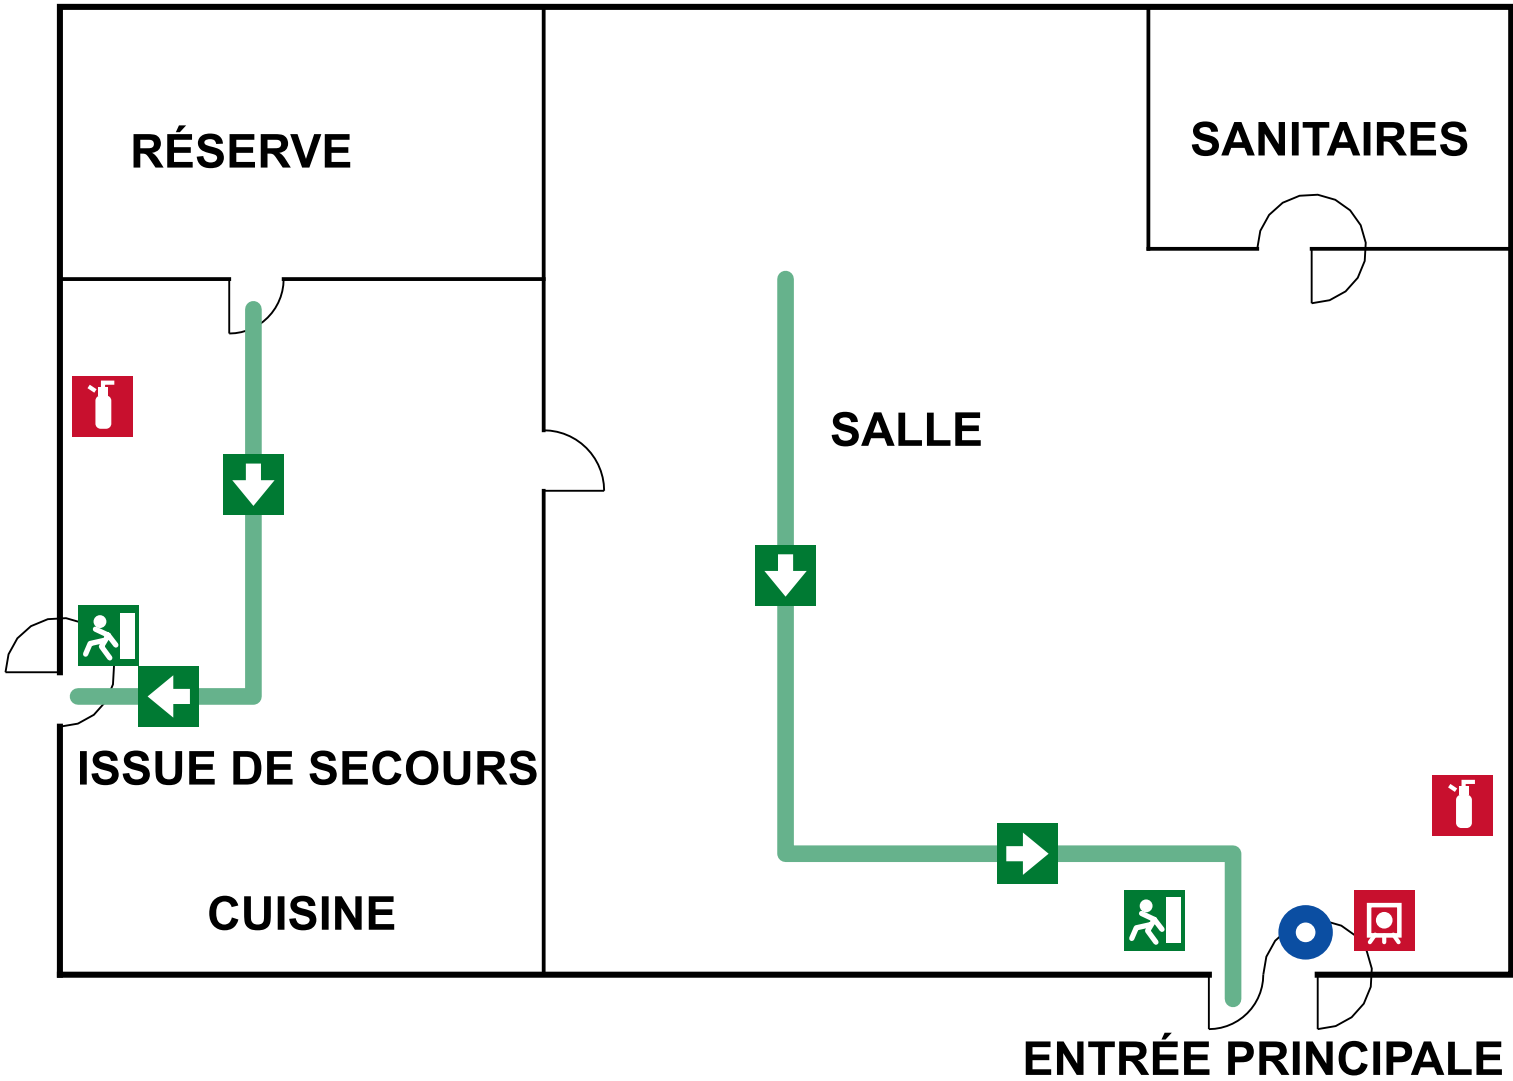

LÉGENDE

-  Issue de secours
-  Sens de l'évacuation
-  Extincteur portatif
-  Déclencheur manuel d'alarme
-  Vous êtes ici
-  Itinéraire d'évacuation

PLAN DE SITUATION

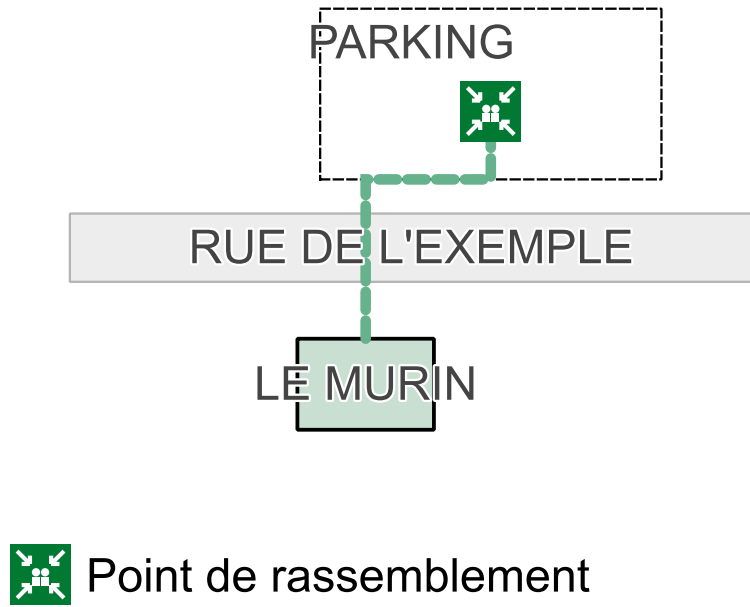

Concepteur MYOTIX myotix.fr	Établissement et adresse Restaurant Le Murin (exemple) 12 rue de l'Exemple, 75000 Paris	Étage Rez-de-chaussée	Date de conception 08/08/2026	Numéro du plan MYX-EX01-RDC Échelle 1:125
--	---	--------------------------	----------------------------------	---